



Emplazamiento. E.1/2000

Ordenación. E.1/500

Camping en la Patacona.


Este camping empezó en una retícula vertical paralela al eje de las acequias con un modulo de 5 metros. Organizando a partir de este todos los equipamientos y zonas que debíamos ubicar en él. Explico el programa desde su recorrido, desde la entrada lo primero que encontramos es el edificio de administración, dicho edificio alberga la recepción, las consignas, un despacho, el almacén, la consulta medica, los vestuarios para trabajadores, el cuarto de instalaciones y el de basura. Siguiendo el recorrido tenemos el parking de bicis y el parking de coches.

Bajamos hacia la playa y encontramos la hilera de cabañas, con dos alturas, una mas baja abierta a la terraza albergando las zonas de día. Arriba, una habitación y un baño con una terraza con vistas al mar. Las cabañas pueden ser de dos a seis personas, ya que el sofá puede convertirse en cama y en la planta superior se dispondrían dos literas.


En la zona más cercana a la playa están ubicados el edificio de ocio, con el restaurante, la biblioteca, la tienda el núcleo de baños, duchas, etc. Una zona central con un merendero, una piscina infantil y una zona de juegos.

Por último en la zona más alejada de la entrada tenemos las parcelas destinadas a caravanas y tiendas de acampada, con hileras de arboles ubicadas de forma que el coche o caravana pueda acceder sin problemas desde el viario de grava que las recorre.

He pretendido un proyecto muy unificado, volcado a su interior pero sin olvidar la playa a solo unos pasos con un único obstáculo natural, unas dunas restauradas y cuidadas que tienen la función de vallado de nuestro camping, protegiendo también del viento a las zonas más descubiertas.

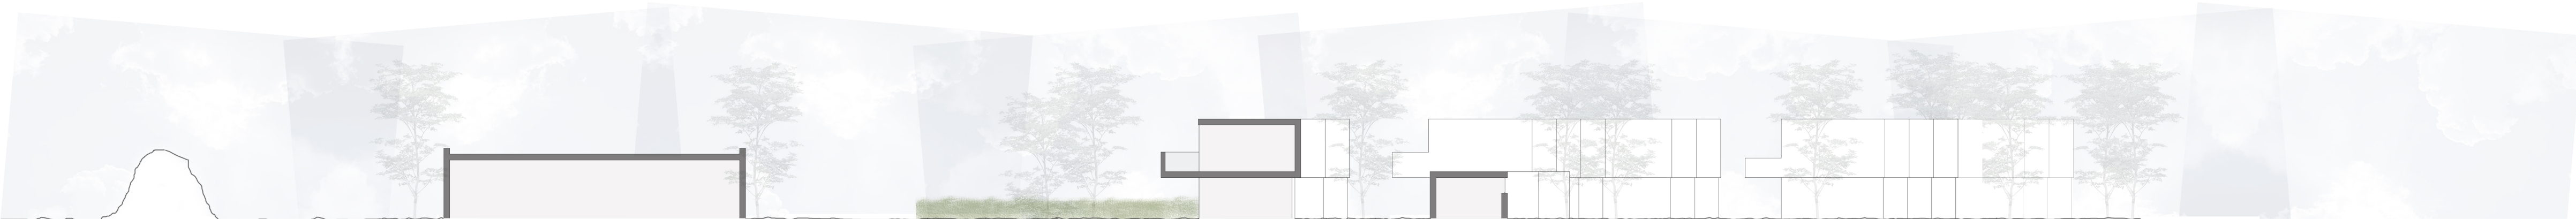

Sección transversal

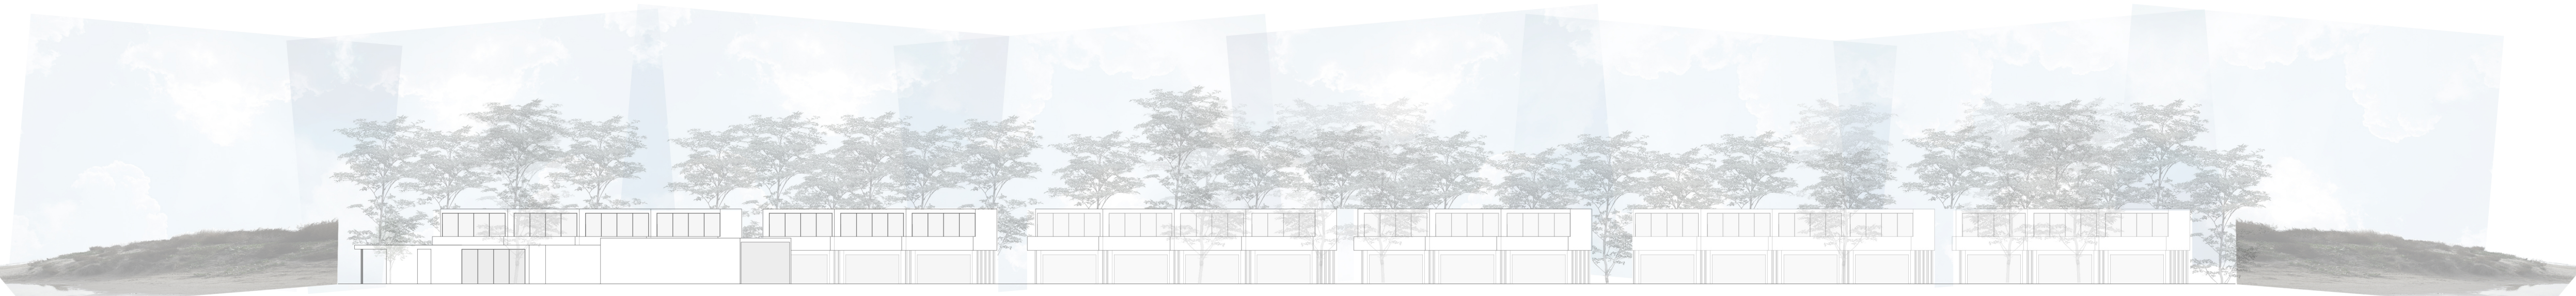

Alzado

Edificio de administración


E. 1/100

Edificio de ocio

E. 1/100

Cabaña

E. 1/100

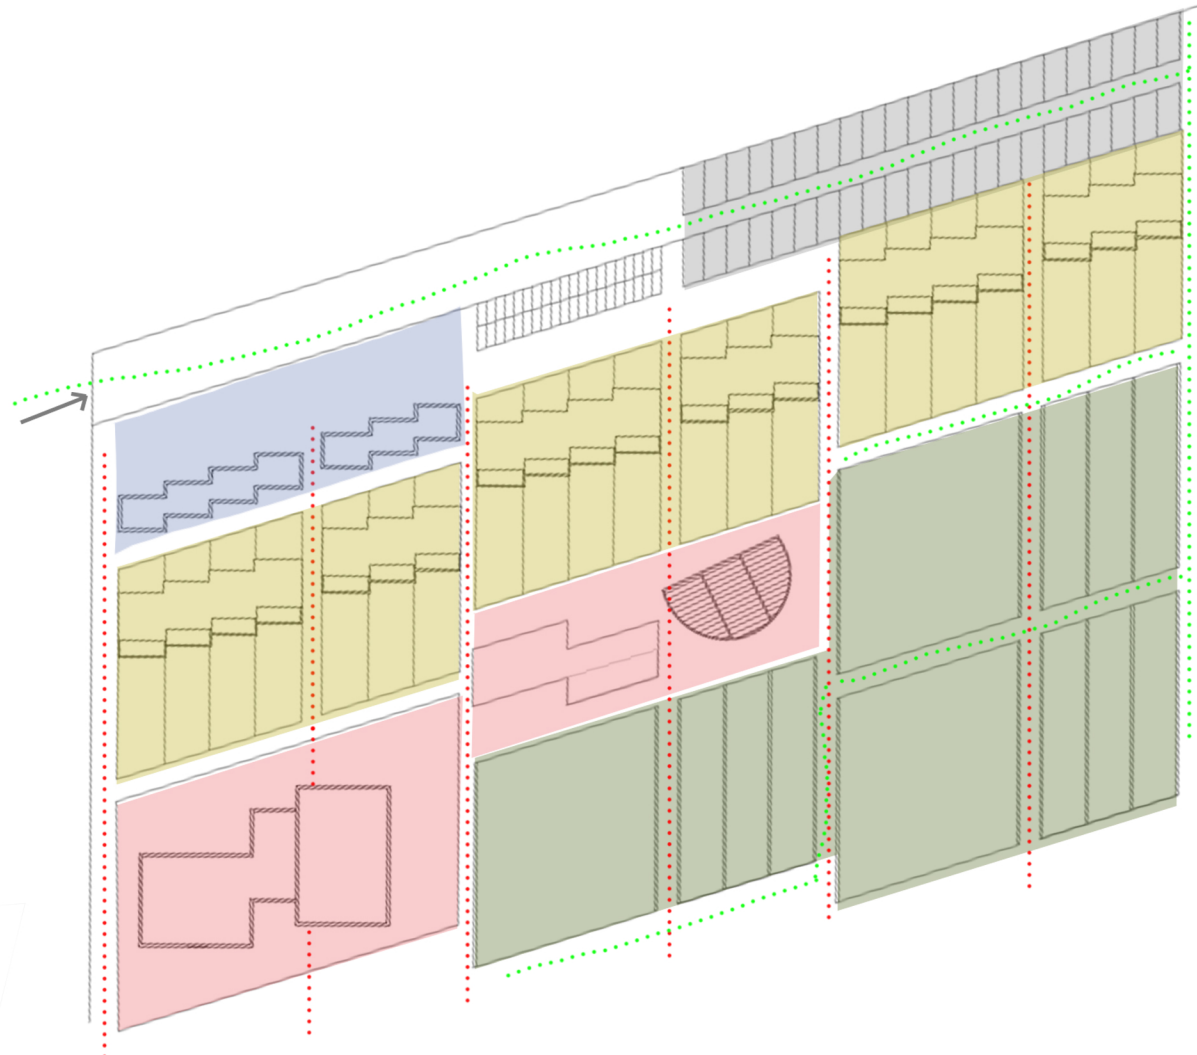

- Zona de acogida y administración
- Zona de ocio (restaurante, biblioteca, piscina, juegos infantiles, tienda, núcleo de baños.)
- Zona de acampada y carabanas
- Zona de cabañas
- Parking
- Tráfico rodado
- Travesías peatonales transversales
- ➔ Entrada

